REVISIONS				
ZONE	REV	DESCRIPTION	DATE	APPROVED

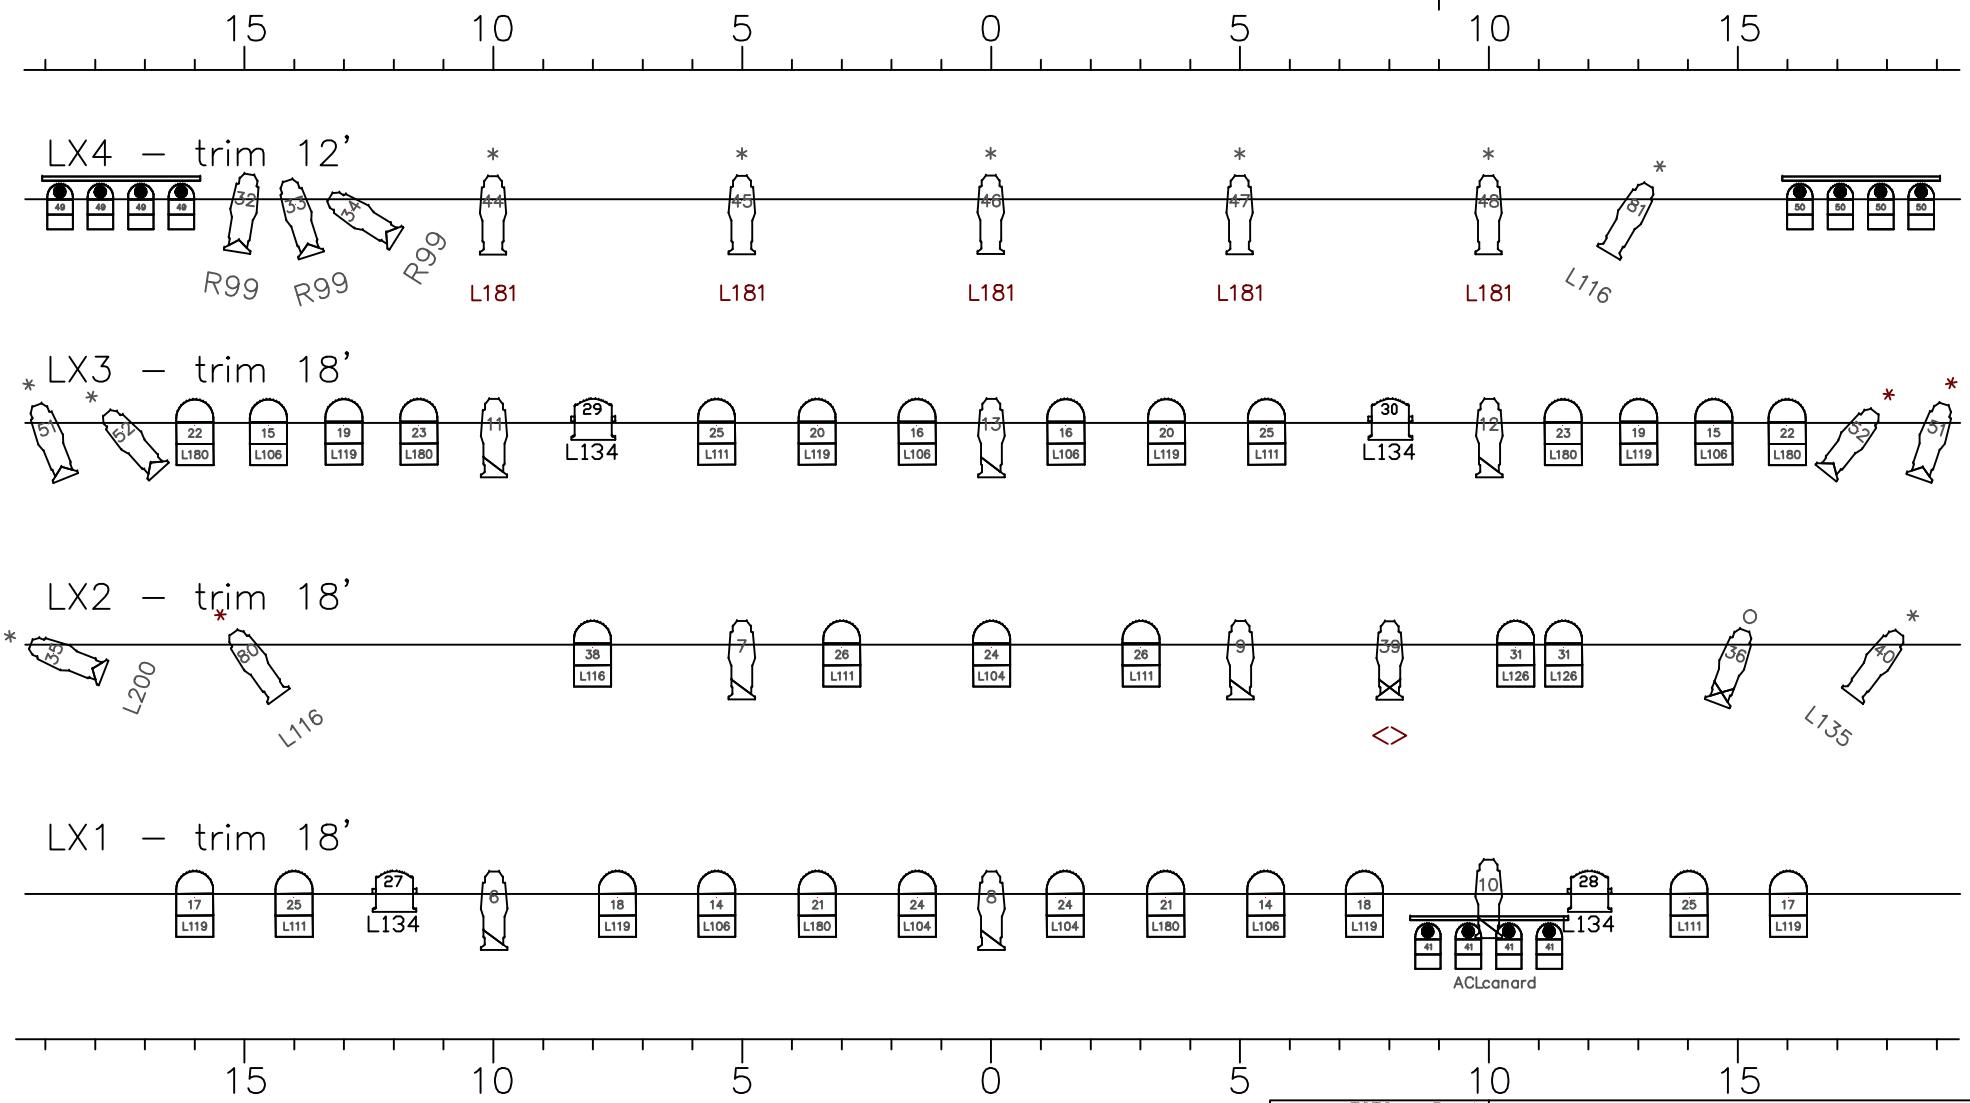

LÉGENDE

19' 26' 36' 50'

MFL

LED

1K

ACL BAR

LX1 = 4' du cadre
LX2 = 9' du cadre
LX3 = 13' du cadre
LX4 = 22' du cadre

* = Gobo Breakup (salle)
° = Gobo Cône (prod)
<> = Gel Lozange (prod)

Les gélatines et les gobos breakup sont fournis par la salle.
Des équivalences de gélatines peuvent être utilisées.
Le préaccrochage doit être fait avant l'arrivée de l'éclairagiste.

Idéalement, le patch doit être fait également, sur une console MA2 de préférence, sinon une Express 48/96, afin d'être prêt pour le focus.

FILE NAME	TOTC – Break
CONTRACT NO	01
DRAWN	15/02/18
CHECK	N/A
APPR.	N/A
ISSUED	N/A

Théâtre PLAN A

Top view – ceiling

Gabriel Méthot / 514–797–6512

SIZE	FSCM NO	DWG NO	REV
N/A	–	N/A	N/A
SCALE N/A	WEIGHT N/A	SHEET 1	